TERITORIJAS PLĀNOTĀ (ATĻAUTĀ) IZMANTOŠANA

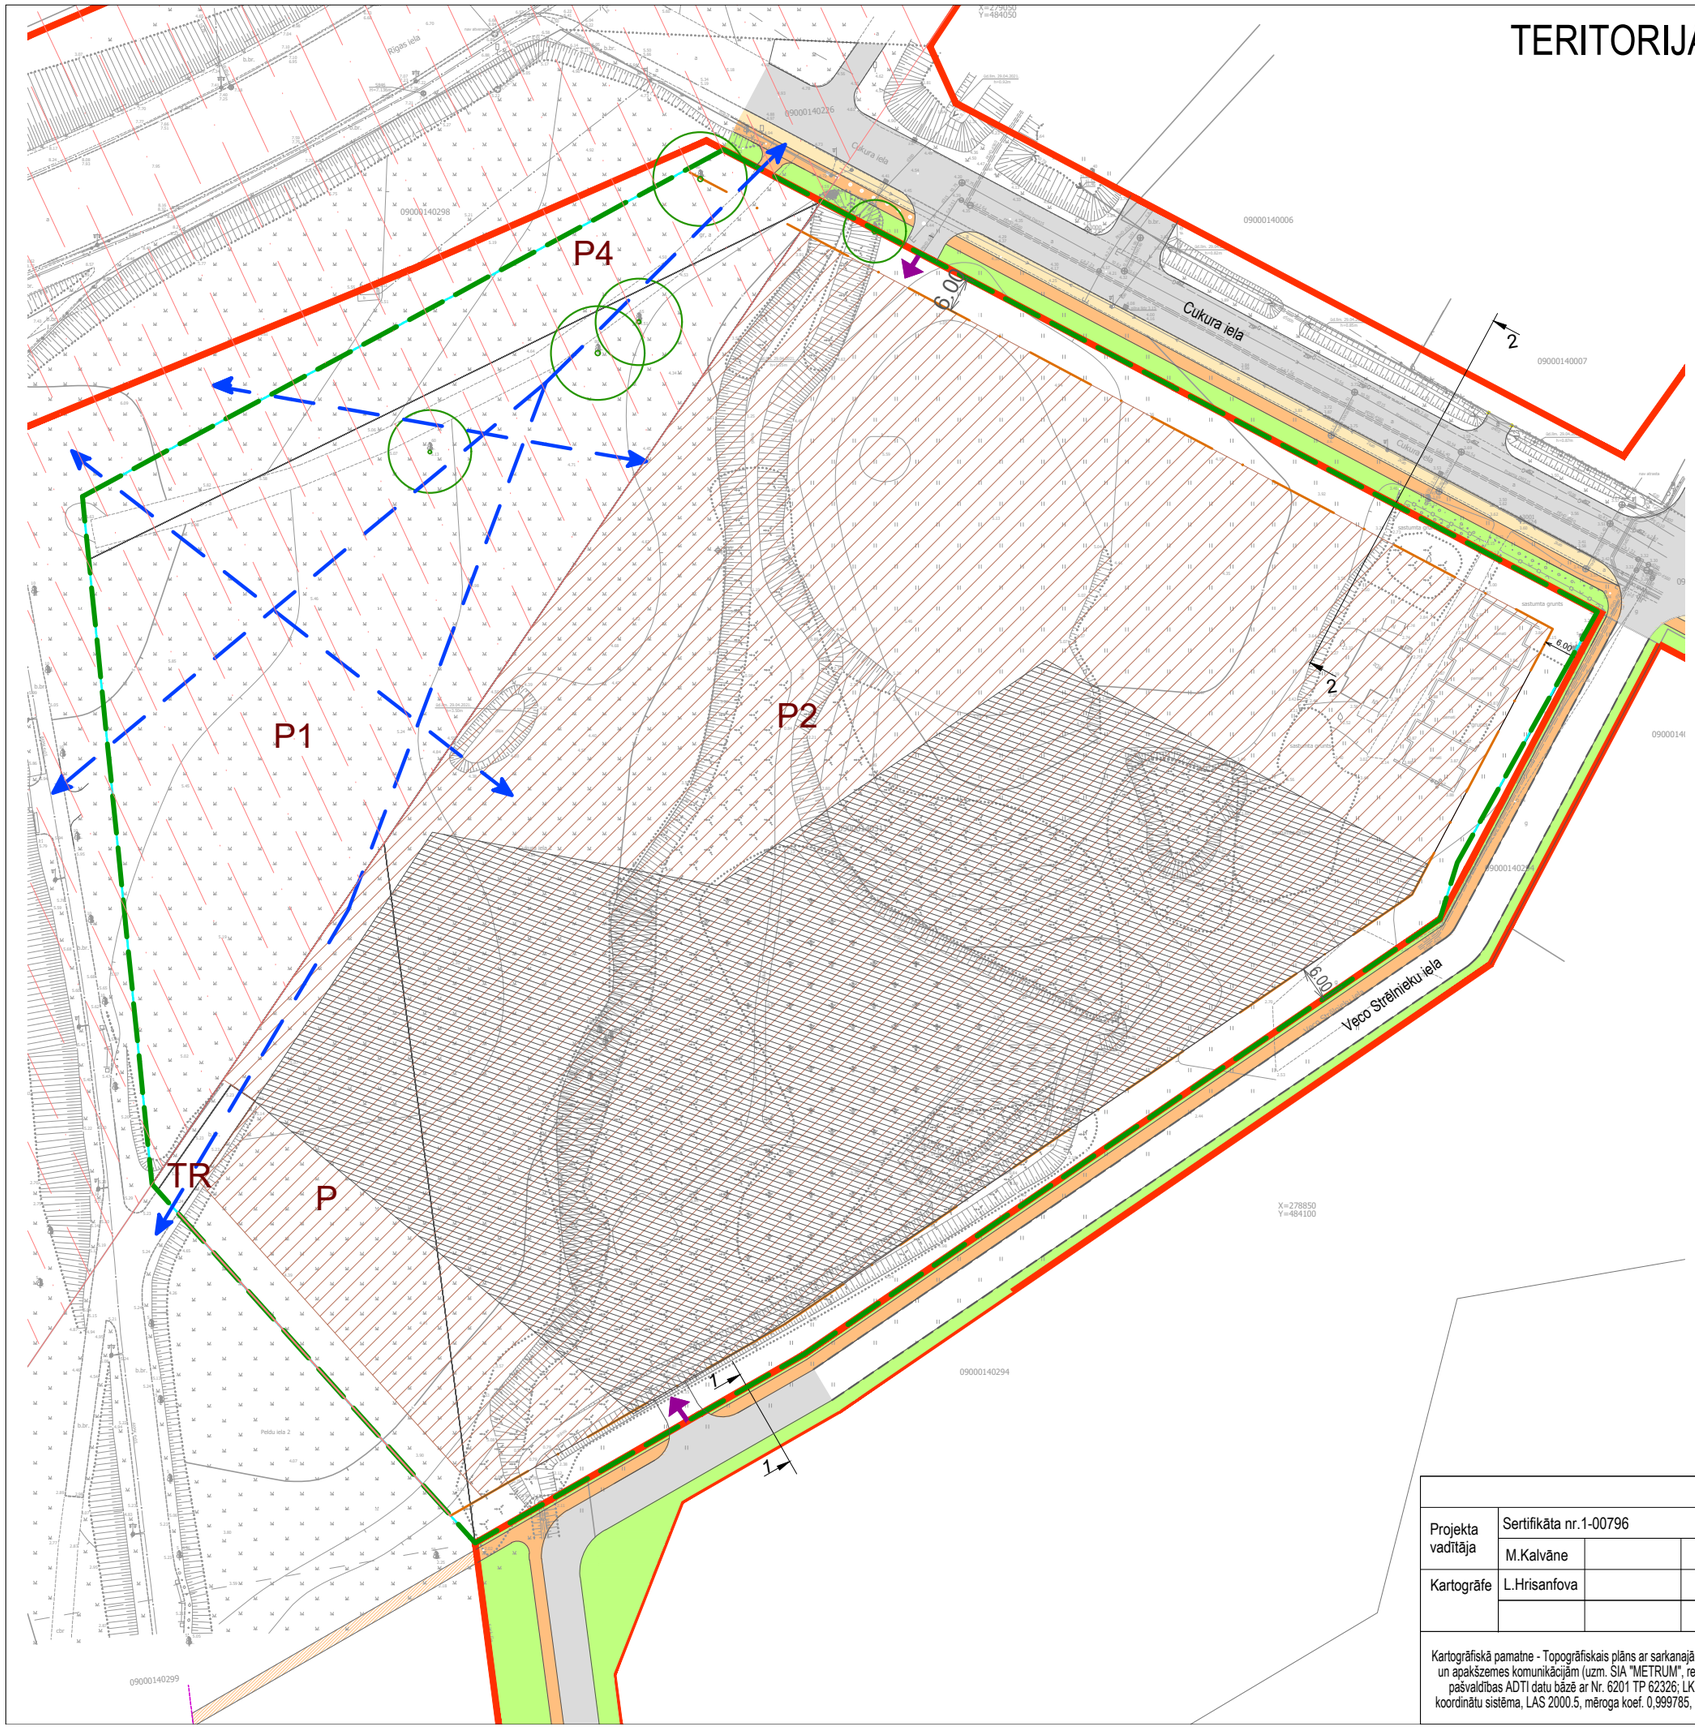

APZĪMĒJUMI	NOSAUKUMS
	DETĀLPLĀNOJUMA TERITORIJAS ROBEŽA
	ZEMES VIENĪBAS ROBEŽA
	ESOŠA SARKANĀ LĪNIJA
	PLĀNOTA BŪVVLAIDE
	GALVENIE GĀJĒJU KUSTĪBAS VIRZIENI
	PLĀNOTA IELA
	PLĀNOTS IELAS POSMS (JA ATTĪSTĀS BLAKUS TERITORIJA)
	PLĀNOTA GĀJĒJU IETVE
	PLĀNOTA VELO JOSLA
	PLĀNOTA APZAĻUMOTA TERITORIJA GAR IELU
	PLĀNOTA IEBRAUKTUVE
1 1	PLĀNOTĀ IELAS ŠĶERSPROFILA VIETA

	PLĀNOTA GĀJĒJU IETVE ĀRPUS DETĀLPLĀNOJUMA TERITROIJAS
	PLĀNOTO ĒKU UN INŽENIERBŪVJU IZVIETOJUMA ZONA
	IETEICAMĀ ĒKAS IZVIETOJUMA ZONA
	AINAVISKI UN PILSĒTBŪVNIECISKI NOZĪMĪGS SKATU KORIDORS
	ESOŠS / SAGLABĀJAMS KOKS
PLĀNOTAIS FUNKCIONĀLAIS ZONĒJUMS	
P1	PUBLISKĀS APBŪVES TERITORIJA AR INDEKSU
TR	AUTOTRANSPORTA INFRASTRUKTŪRAS OBJEKTU TERITORIJA
AIZSARGJOSLAS UN APGRŪTINĀJUMI	
- EKSPLUATĀCIJAS AIZSARGJOSLAS	
	AIZSARGJOSLAS TERITORIJA GAR IELU VAI CEĻU -SARKANĀ LĪNIJA (7312030100)

PIEZĪMES

1. ESOŠĀS AIZSARGJOSLAS ATTĒLOTAS SASKAŅĀ AR LR AIZSARGJOSLU LIKUMU UN SPĒKĀ ESOŠO DAUGMALES PAGASTA TERITORIJAS PLĀNOJUMU.
2. ATBILSTOŠI LR AIZSARGJOSLU LIKUMA 34. PANTA PRASĪBĀM SARKANO LĪNIJU ROBEŽĀS NAV ATTĒLOTAS ESOŠO INŽENIERKOMUNIKĀCIJU AIZSARGJOSLAS.
3. ZEMES VIENĪBU (UZMĒRĪTO UN IERĀDĪTO) ROBEŽAS ATTĒLOTAS ATBILSTOŠI SASKAŅOTAJAM INŽENIERTOPOGRĀFISKAJAM PLĀNAM.
4. ZEMES VIENĪBU ROBEŽAS IR ATTĒLOTAS ATBILSTOŠI ZEMES KADASTRĀLĀS UZMĒRĪŠANAS UN VIETĒJĀ ĢEODĒZISKĀ TĪKLA PRECIZITĀTEI.

Projekta vadītāja	Sertifikāta nr.1-00796			Pasūtījums	DETĀLPLĀNOJUMS teritorijai Cukura ielā 2, Jelgavā	METRUM	
	M.Kalvāne					SIA "METRUM", reģ.Nr.40003388748 Ģertrūdes iela 47-3, Rīga, LV-1011 tālr.80008100, e-pasts: metrum@metrum.lv	
Kartogrāfe	L.Hrisanfova			Pasūtītājs	SIA "Auras Centrs"		
				Līguma nr.	90-21-00013	LKS-92 TM	
Kartogrāfiskā pamatne - Topogrāfiskais plāns ar sarkanajām līnijām un apakšzemes komunikācijām (uzm. SIA "METRUM", reģistrēts pašvaldības ADTI datu bāzē ar Nr. 6201 TP 62326; LKS - 92 koordinātu sistēma, LAS 2000.5, mēroga koef. 0,999785, M 1:500)				Lapas nosaukums	TERITORIJAS PLĀNOTĀ (ATĻAUTĀ) IZMANTOŠANA	Stadija	Projekts
						Mērogs	Lapa / Lapu skaits
						M 1:1000	2 / 4