


PLĀNOTIE INŽENIERTĪKLI

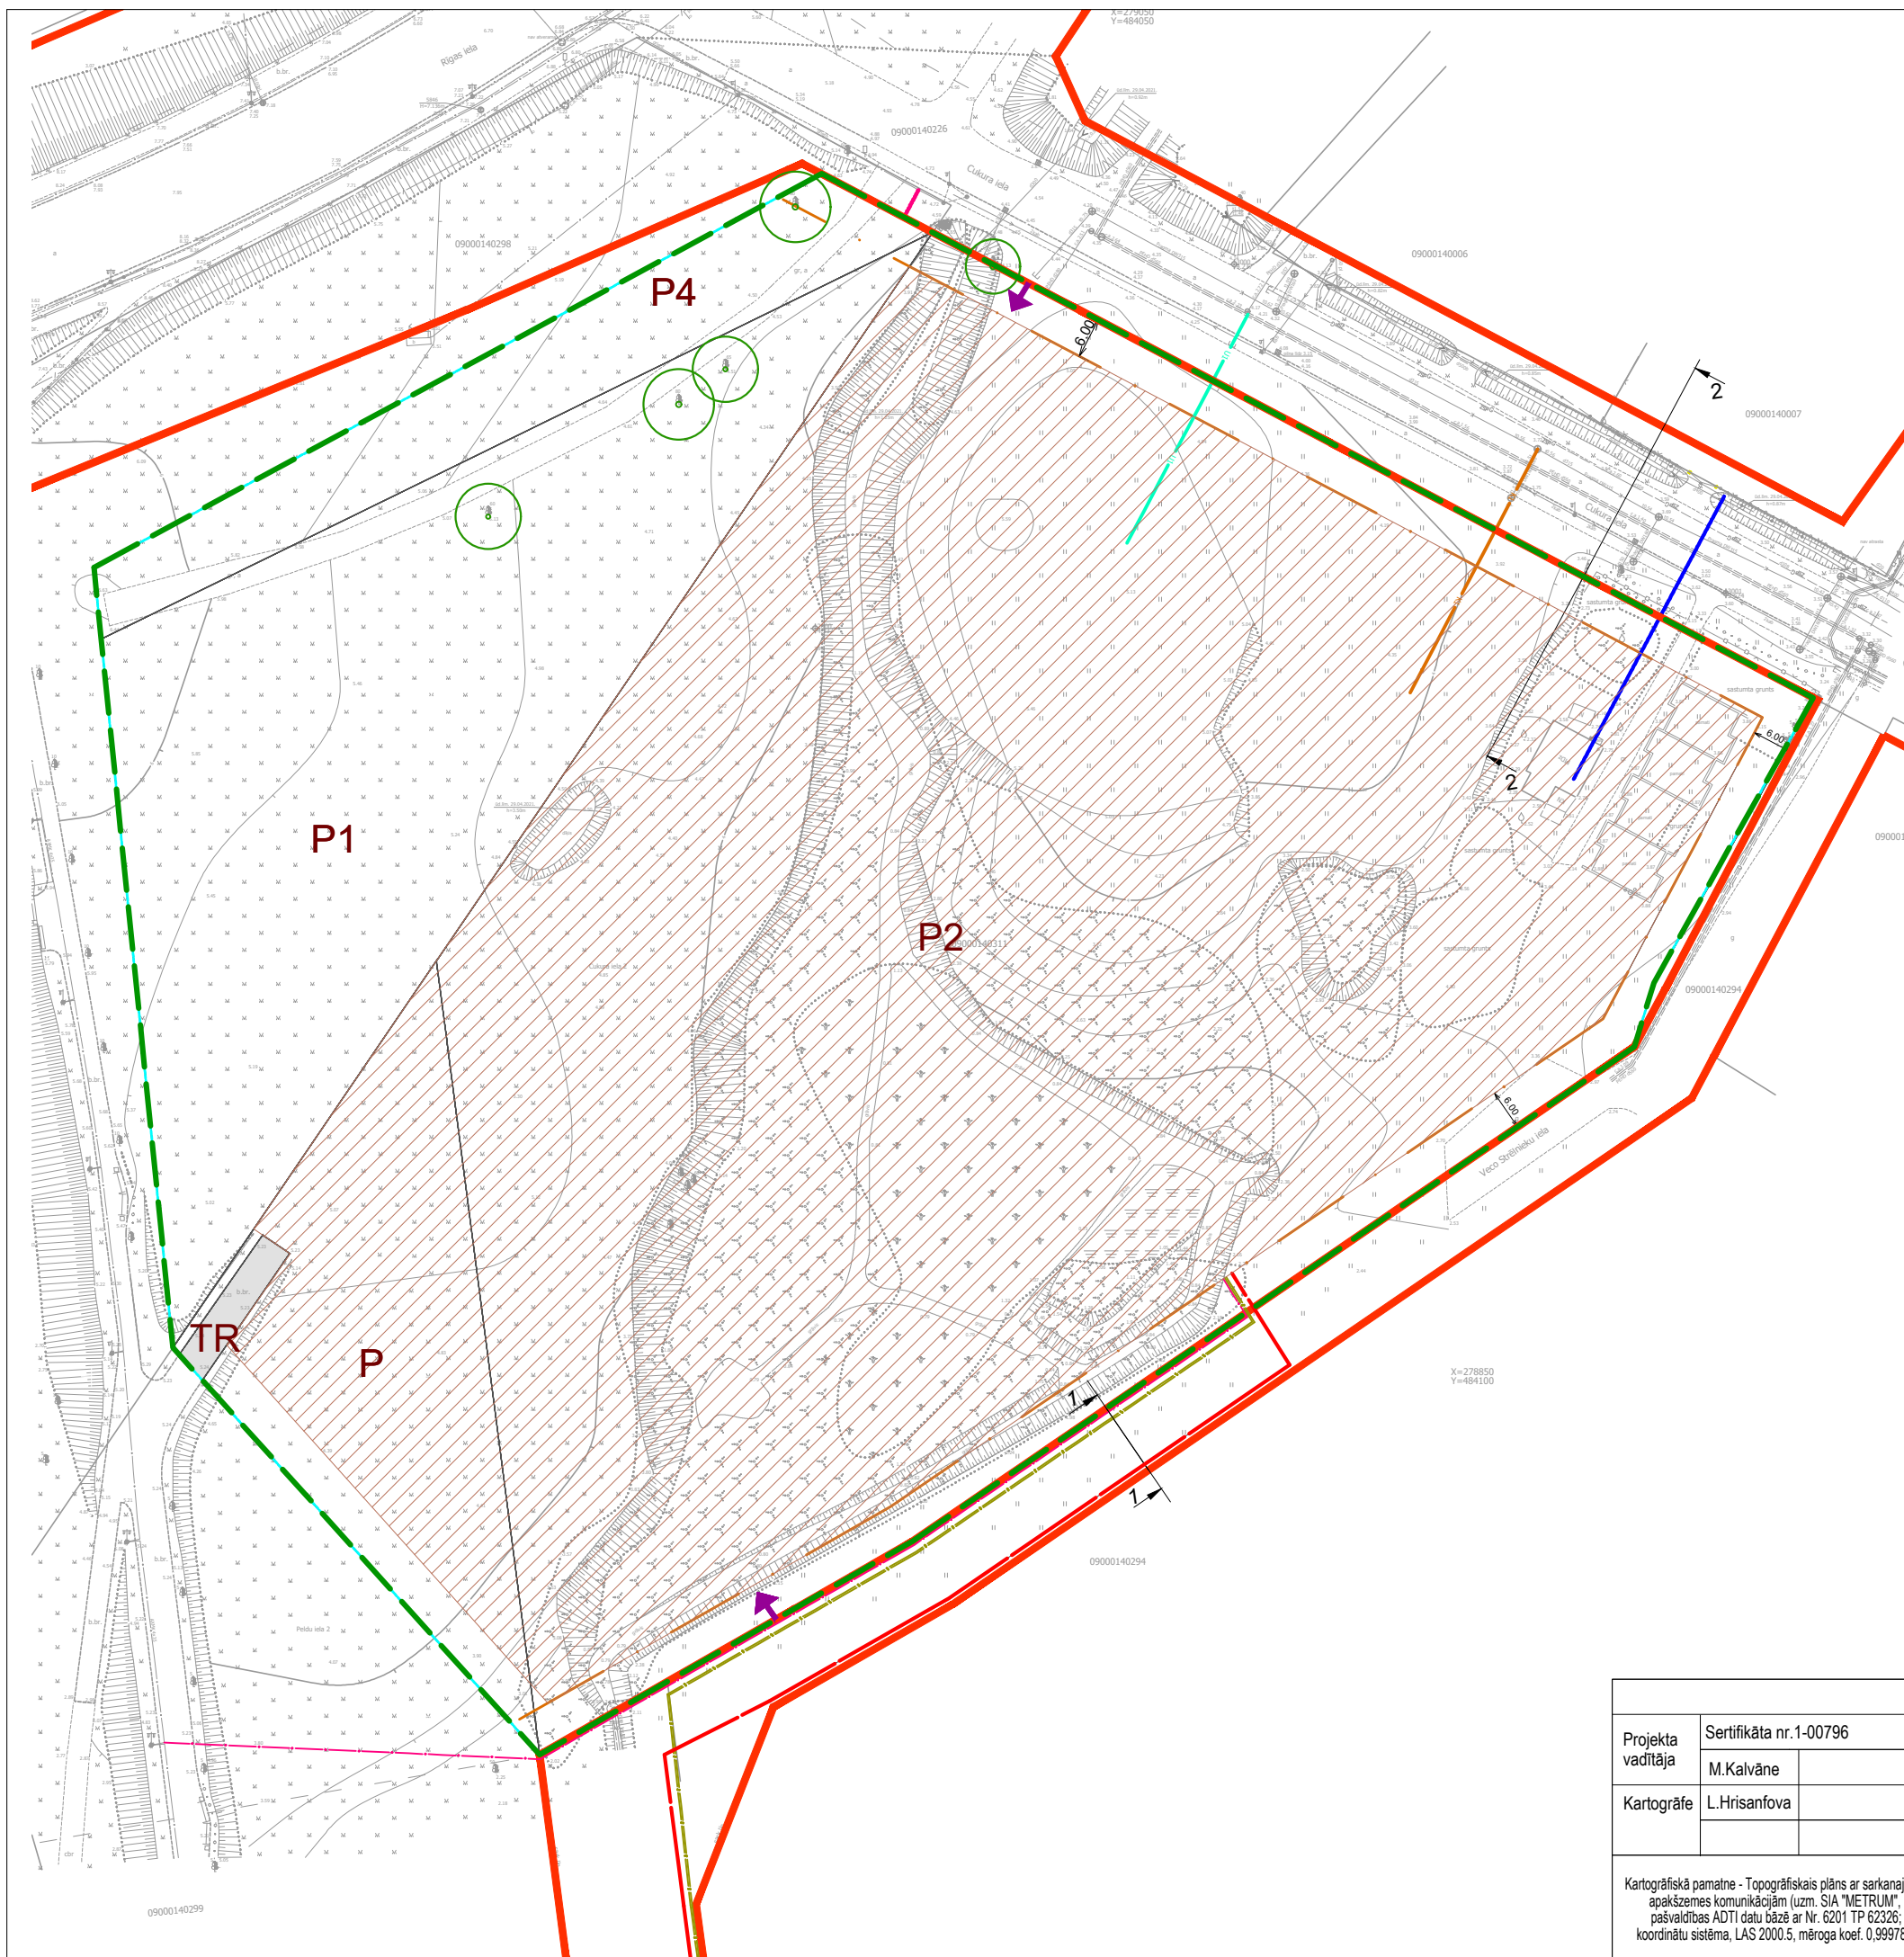

APZĪMĒJUMI	NOSAUKUMS	APZĪMĒJUMI	NOSAUKUMS
	DETĀLPLĀNOJUMA TERITORIJAS ROBEŽA		IESAUCĀMĀ APBŪVES IZVIETOJUMA ZONA
	ZEMES VIENĪBAS ROBEŽA		SAGLABĀJAMS KOKS
	ESOŠĀ SARKANĀ LĪNIJĀ		FUNKCIONĀLĀS APAKŠZONAS PLĀNOTĀ ROBEŽA
	PLĀNOTA BŪVVLĀIDE		LIKVIDĒJAMA FUNKCIONĀLĀS APAKŠZONAS ROBEŽA
	PLĀNOTS ŪDENSVAĒDS (Ū1)		PLĀNOTAIS FUNKCIONĀLAIS ZONĒJUMS
	PLĀNOTA KANALIZĀCIJA (K1)		P1 PUBLISKĀS APBŪVES TERITORIJĀ AR INDEKSU
	PLĀNOTA GĀZES VADA TRASE (G1)		TR AUTOTRANSPORTA INFRASTRUKTŪRAS OBJEKTU TERITORIJĀ
	PLĀNOTS ZEMSPRIEGUMA ELEKTROKABELIS (E1)		AIZSARGJOSLAS UN APGRŪTINĀJUMI
	PLĀNOTA SAKARU KANALIZĀCIJAS TRASE (Tn1)		- EKSPLUATĀCIJAS AIZSARGJOSLAS
	PLĀNOTA APGAISMES KABELĀ TRASE (A1)		AIZSARGJOSLAS TERITORIJĀ GAR IELU VAI CEĻU - SARKANĀ LĪNIJĀ (7312030100)
	PLĀNOTA IEBRAUKTUVE		
	PLĀNOTĀ IELAS ŠĶĒRSPROFILA VIETA		

PIEZĪMES

1. ESOŠĀS AIZSARGJOSLAS ATTĒLOTAS SASKAŅĀ AR LR AIZSARGJOSLU LIKUMU UN SPĒKĀ ESOŠO DAUGMALES PAGASTA TERITORIJAS PLĀNOJUMU.
2. ATBILSTOŠI LR AIZSARGJOSLU LIKUMA 34. PANTA PRAŠĪBĀM SARKANO LĪNIJU ROBEŽĀS NAV ATTĒLOTAS ESOŠO INŽENIERKOMUNIKĀCIJU AIZSARGJOSLAS.
3. ZEMES VIENĪBU (UZMĒRĪTO UN IERĀDĪTO) ROBEŽĀS ATTĒLOTAS ATBILSTOŠI SASKAŅOTAJAM INŽENIERTOPOGRĀFISKAJAM PLĀNAM.
4. ZEMES VIENĪBU ROBEŽĀS IR ATTĒLOTAS ATBILSTOŠI ZEMES KADASTRĀLĀS UZMĒRĪŠANAS UN VIETĒJĀ ĢEODĒZISKĀ TĪKLA PRECIZITĀTEI.

Projekta vadītāja	Sertifikāta nr. 1-00796	Pasūtītājs	DETĀLPLĀNOJUMS teritorijai Cukura ielā 2, Jelgavā		
	M.Kalvāne		Pasūtītājs	SIA "Auras Centrs"	
Kartogrāfe	L.Hrisanfova	Līguma nr.		90-21-00013	
			Lapas nosaukums	PLĀNOTIE INŽENIERTĪKLI	
Kartogrāfiskā pamatne - Topogrāfiskais plāns ar sarkanajām līnijām un apakšzemes komunikācijām (uzm. SIA "METRUM", reģistrēts pašvaldības ADTI datu bāzē ar Nr. 6201 TP 62326; LKS - 92 koordinātu sistēma, LAS 2000.5, mēroga koef. 0,999785, M 1:500)		Lapas nosaukums		PLĀNOTIE INŽENIERTĪKLI	
			Stadija	Projekts	
		Mērogs	Lapa	Lapu skaits	
		M 1:1000	3	4	

METRUM

SIA "METRUM", reģ.Nr.40003388748
Ģertrūdes iela 47-3, Rīga, LV-1011
tālr.80008100, e-pasts: metrum@metrum.lv