


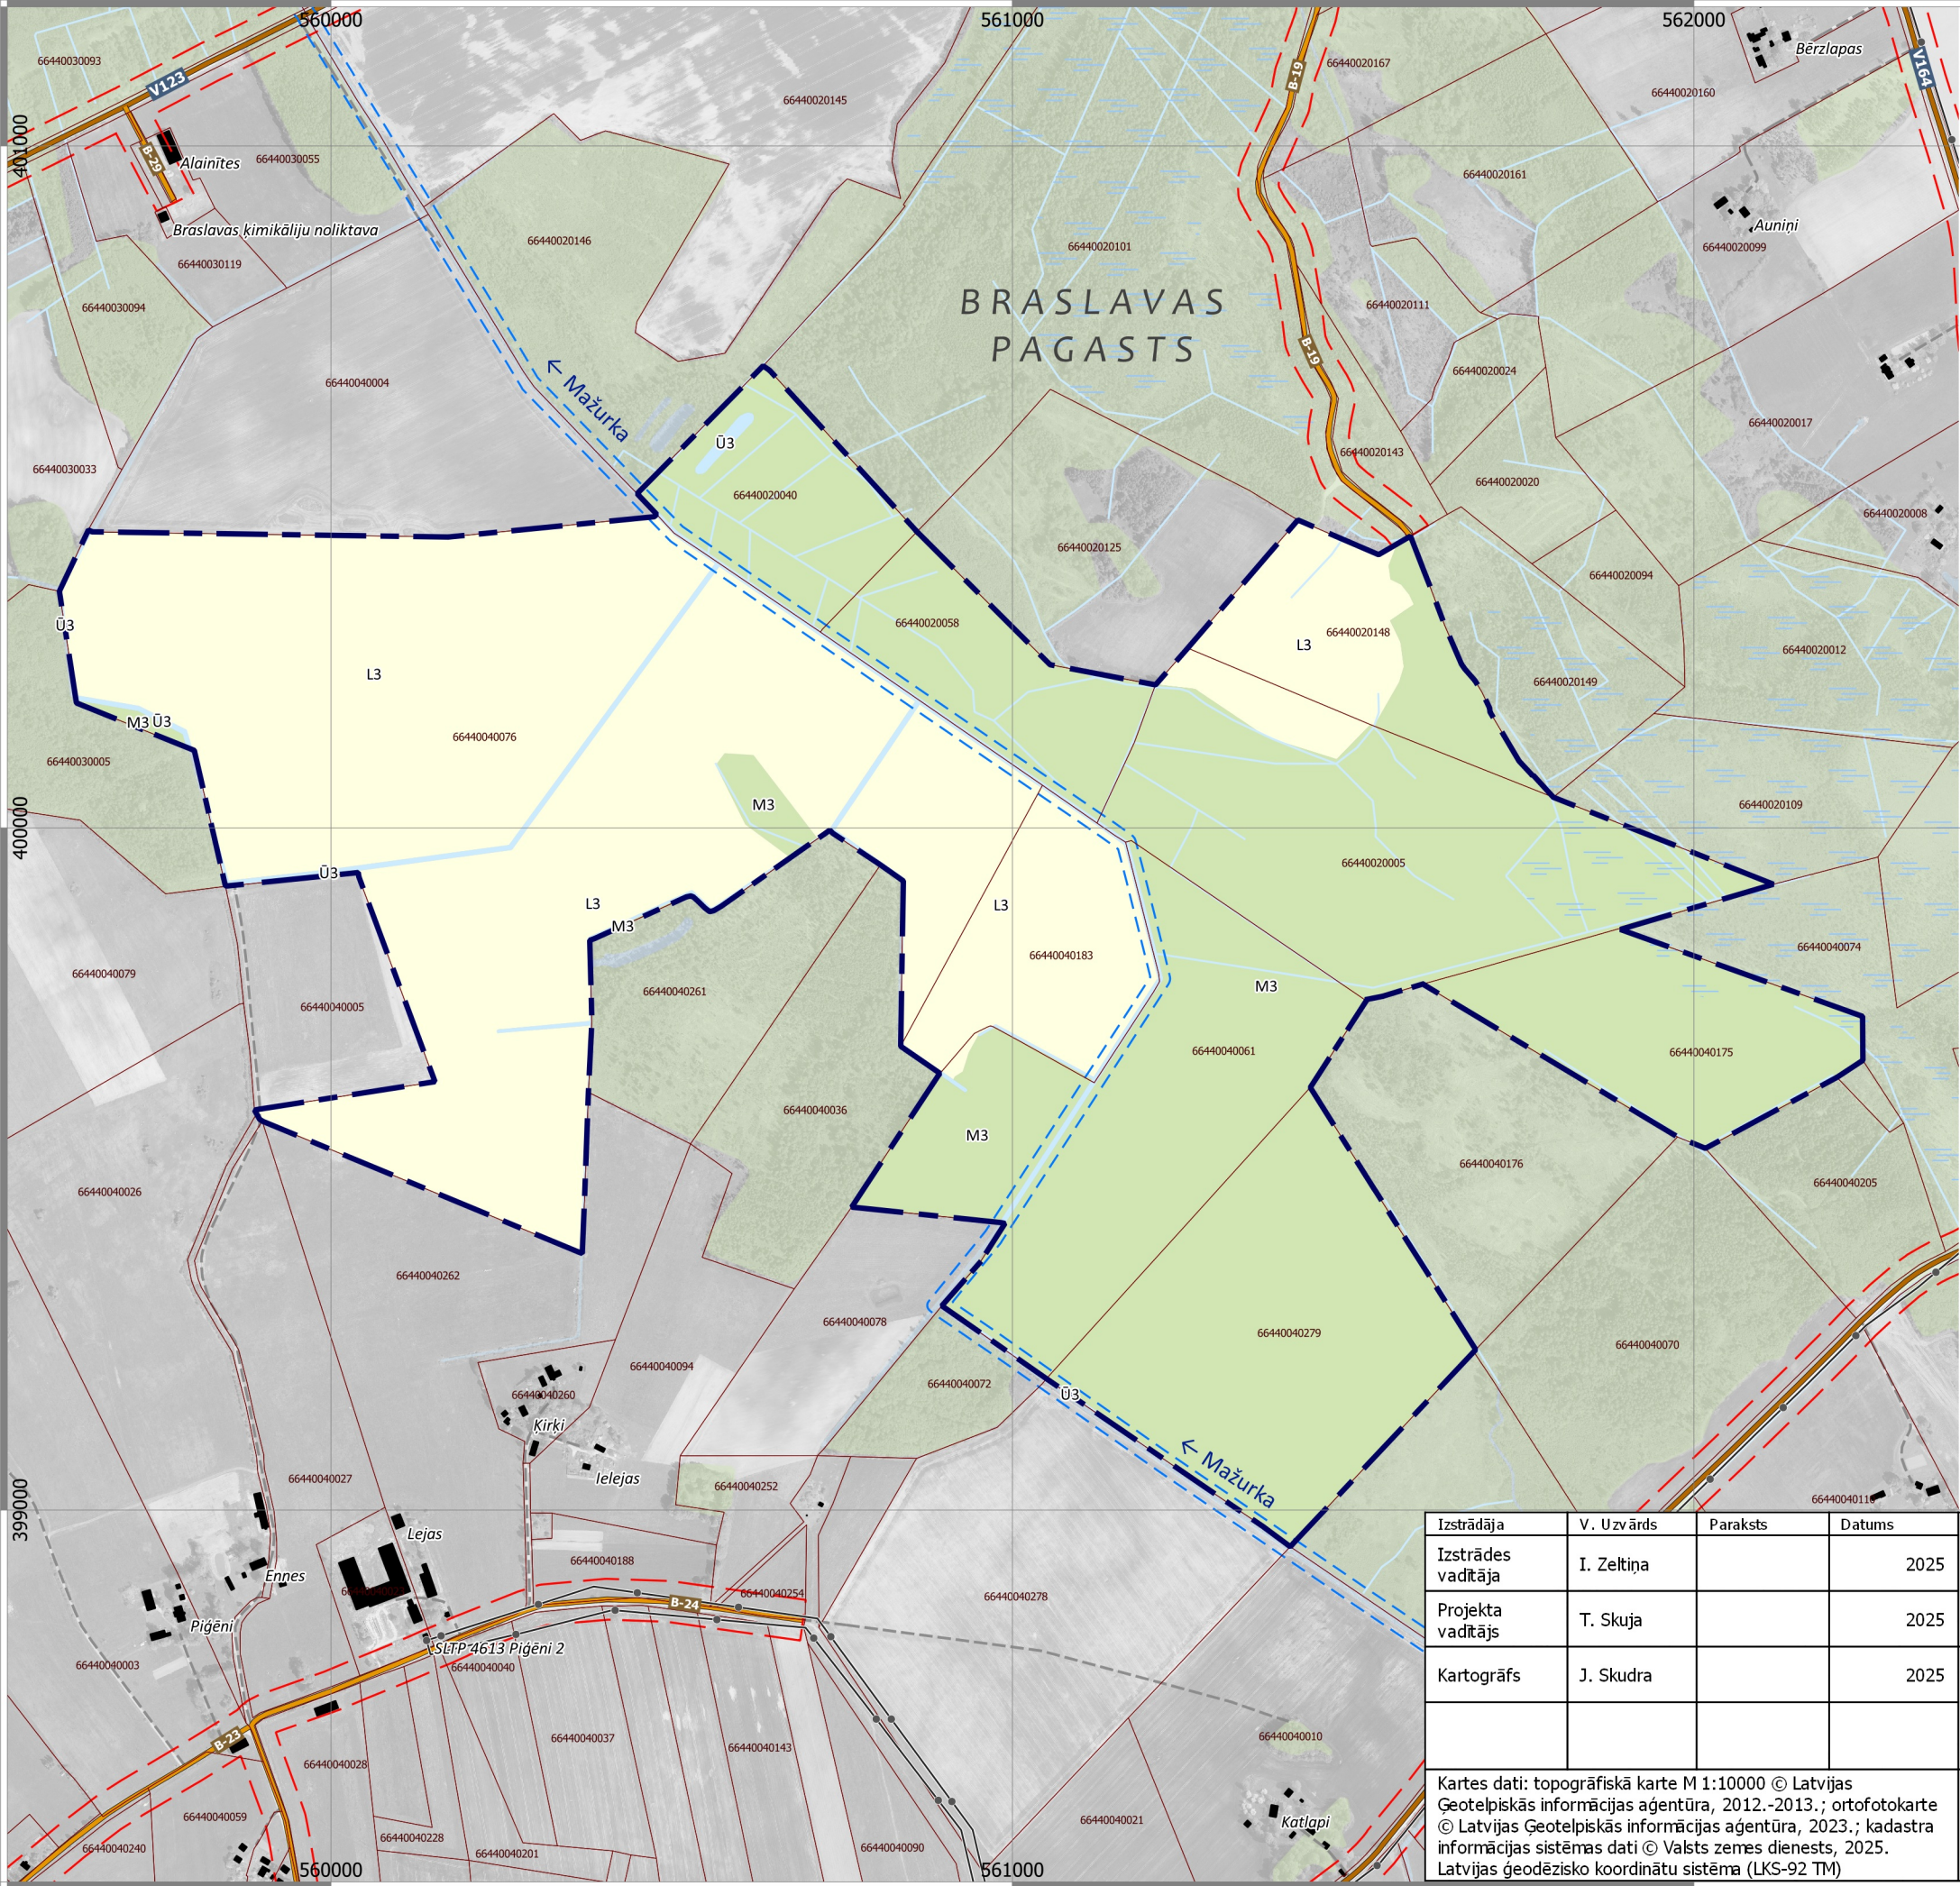

Apzīmējumi

- Lokālpārvaldes teritorijas robeža
- Zemes vienības robeža
- Vidsprieguma elektrisko tīklu gaisvadu līnija
- Valsts vietējais autoceļš
- Pašvaldības autoceļš
- Cits ceļš
- Ēka
- Purvs
- Ūdenstece, grāvis

Funkcionālais zonējums

- Lauksaimniecības teritorija (L3)
- Mežu teritorija (M3)
- Ūdeņu teritorija (Ū3)

Apgrūtinājumi un aprobežojumi

- Virszemes ūdensobjekta aizsargjosla
- Eksploatācijas aizsargjosla gar autoceļu

Visa lokālpārvaldes teritorija:
Ziemeļvidzemes biosfēras rezervāta neitrālā zona;
Ziemeļvidzemes biosfēras rezervāta teritorija,
kur atļauts uzstādīt vēja elektrostacijas
bez augstuma ierobežojuma

0 250 500 m

Mēroga noteiktība 1 : 10000

Kartes sagatavošanā izmantota augstas detalizācijas topogrāfiskā informācija M1:500 © SIA "METRUM", 2024. un organizācijas atvērtie dati

Izstrādāja	V. Uzvārds	Paraksts	Datums	Pasūtītājs SIA "Utilitas Wind"	Izstrādātājs  SIA „METRUM” Reģ. Nr.40003388748 Ģertrūdes iela 47-3, Rīga www.metrum.lv	
Izstrādes vadītāja	I. Zeltiņa		2025			
Projekta vadītājs	T. Skuja		2025			
Kartogrāfs	J. Skudra		2025	Projekts LOKĀLPĻĀNOJUMS vēja parka "Aloja" otrai daļai Braslavas pagastā, Limbažu novadā	Mērogs	1:10000
Kartes dati: topogrāfiskā karte M 1:10000 © Latvijas Ģeotelpiskās informācijas aģentūra, 2012.-2013.; ortofotokarte © Latvijas Ģeotelpiskās informācijas aģentūra, 2023.; kadastra informācijas sistēmas dati © Valsts zemes dienests, 2025. Latvijas ģeodēzisko koordinātu sistēma (LKS-92 TM)				Lapas nosaukums	Lapa	1
				FUNKCIONĀLAIS ZONĒJUMS	Lapas	1