


MELIORĀCIJAS UN LIETUS KANALIZĀCIJAS SISTĒMA

Pielikums apstiprināts ar Jūrmalas pilsētas domes 2012.gada 11.oktobra saistošajiem noteikumiem Nr.42 „Par Jūrmalas pilsētas Teritorijas plānojuma grafiskās daļas, teritorijas izmantošanas un apbūves noteikumu apstiprināšanu” (protokols Nr.17, 55.punkts)

Grafiskā daļa

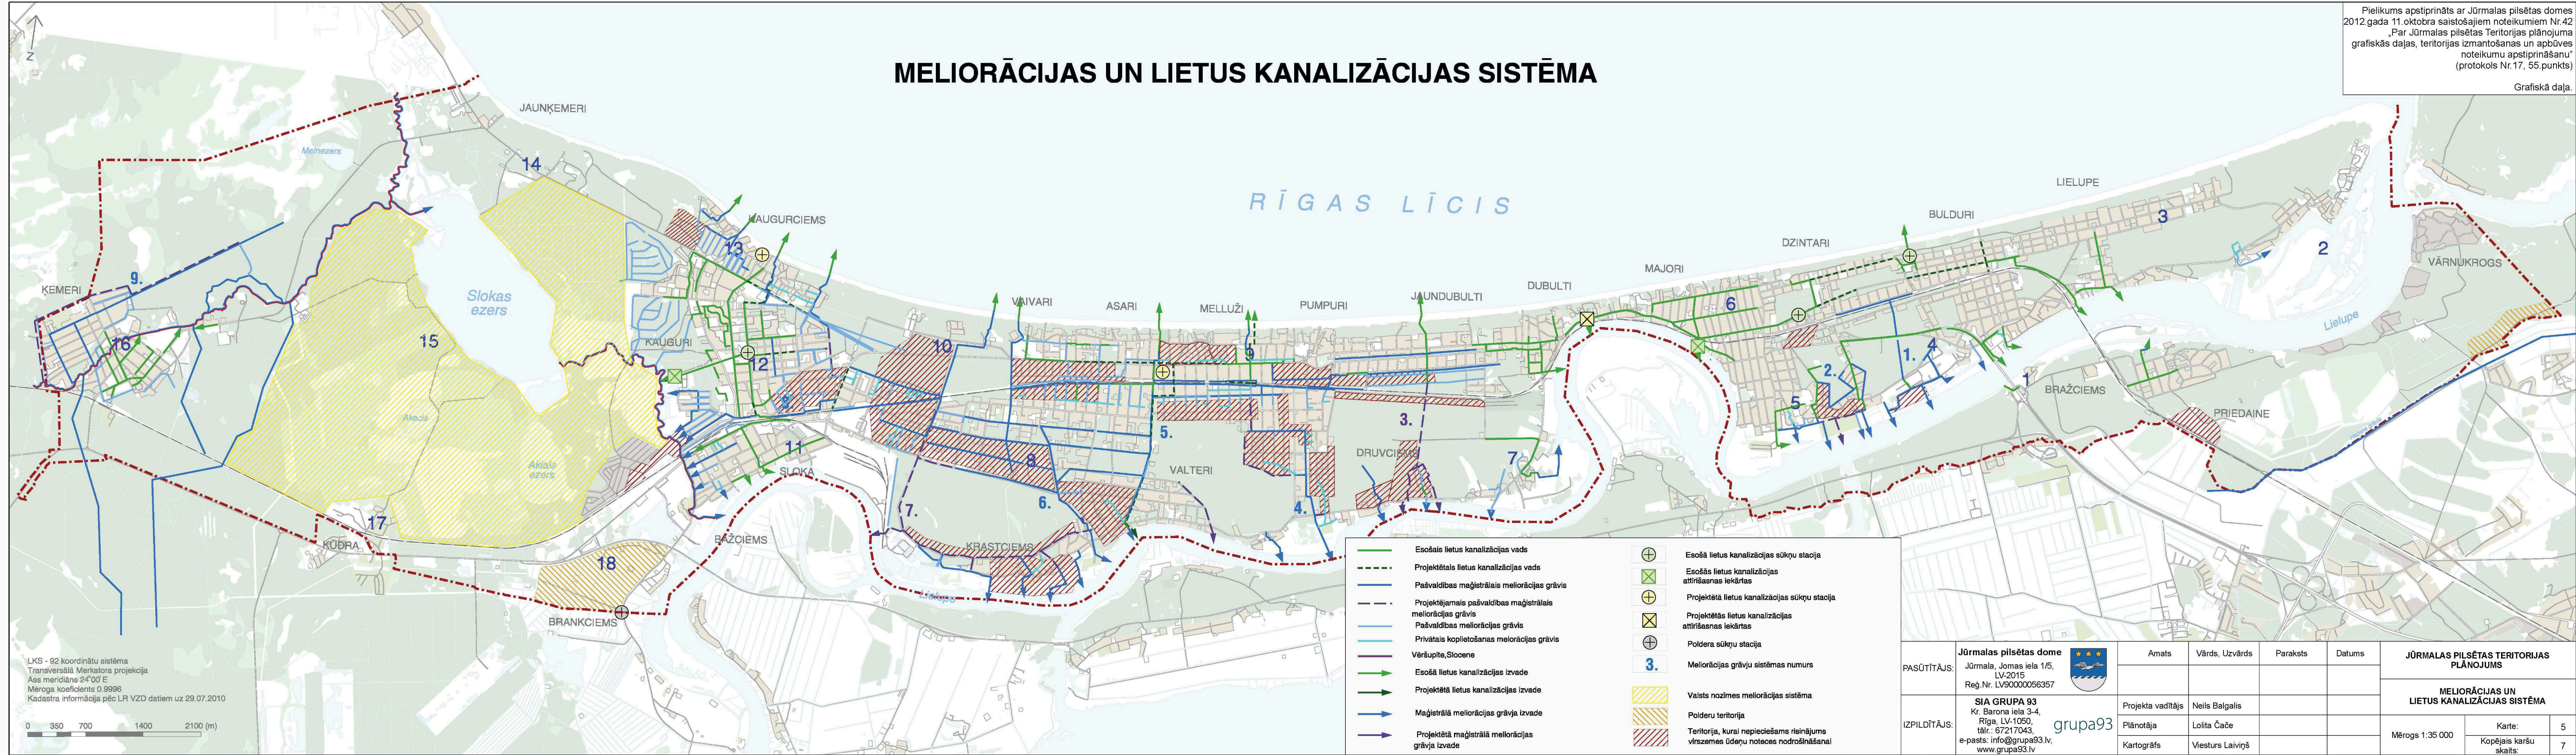

LKS - 92 koordinātu sistēma
 Transversālā Merkatora projekcija
 Ass meridiāns 24°00' E
 Mēroga koeficients 0,9996
 Kadastra informācija pēc LR VZD datiem uz 29.07.2010



- Esošais lietus kanalizācijas vads
- - - Projektējams lietus kanalizācijas vads
- Pašvaldības maģistrālais meliorācijas grāvis
- - - Projektējams pašvaldības maģistrālais meliorācijas grāvis
- Pašvaldības meliorācijas grāvis
- Privātais koplietošanas meliorācijas grāvis
- Vēršupīte, Sloce
- Esošā lietus kanalizācijas izvade
- Projektētā lietus kanalizācijas izvade
- Maģistrālā meliorācijas grāvja izvade
- Projektētā maģistrālā meliorācijas grāvja izvade
- ⊕ Esošā lietus kanalizācijas sūkņu stacija
- ⊗ Esošās lietus kanalizācijas attīrīšanas iekārtas
- ⊕ Projektētā lietus kanalizācijas sūkņu stacija
- ⊗ Projektētās lietus kanalizācijas attīrīšanas iekārtas
- ⊕ Poldera sūkņu stacija
- 3. Meliorācijas grāvju sistēmas numurs
- Valsts nozīmes meliorācijas sistēma
- Polderu teritorija
- Teritorija, kurai nepieciešams risinājums virszemes ūdeņu noteces nodrošināšanai

PASŪTĪTĀJS:	Jūrmalas pilsētas dome Jūrmala, Jomas iela 1/5, LV-2015 Reģ.Nr. LV90000056357		Amats	Vārds, Uzvārds	Paraksts	Datums	JŪRMALAS PILSĒTAS TERITORIJAS PLĀNOJUMS	
	IZPILDĪTĀJS:		SIA GRUPA 93 Kr. Barona iela 3-4, Rīga, LV-1050, tālr.: 67217043, e-pasts: info@grupa93.lv, www.grupa93.lv		Projekta vadītājs	Neils Balgalis	MĒROGS 1:35 000	
Plānotāja		Lolita Čače	Karte:		5	Kartogrāfs	Viesturs Laiviņš	Kopējais karšu skaits: