
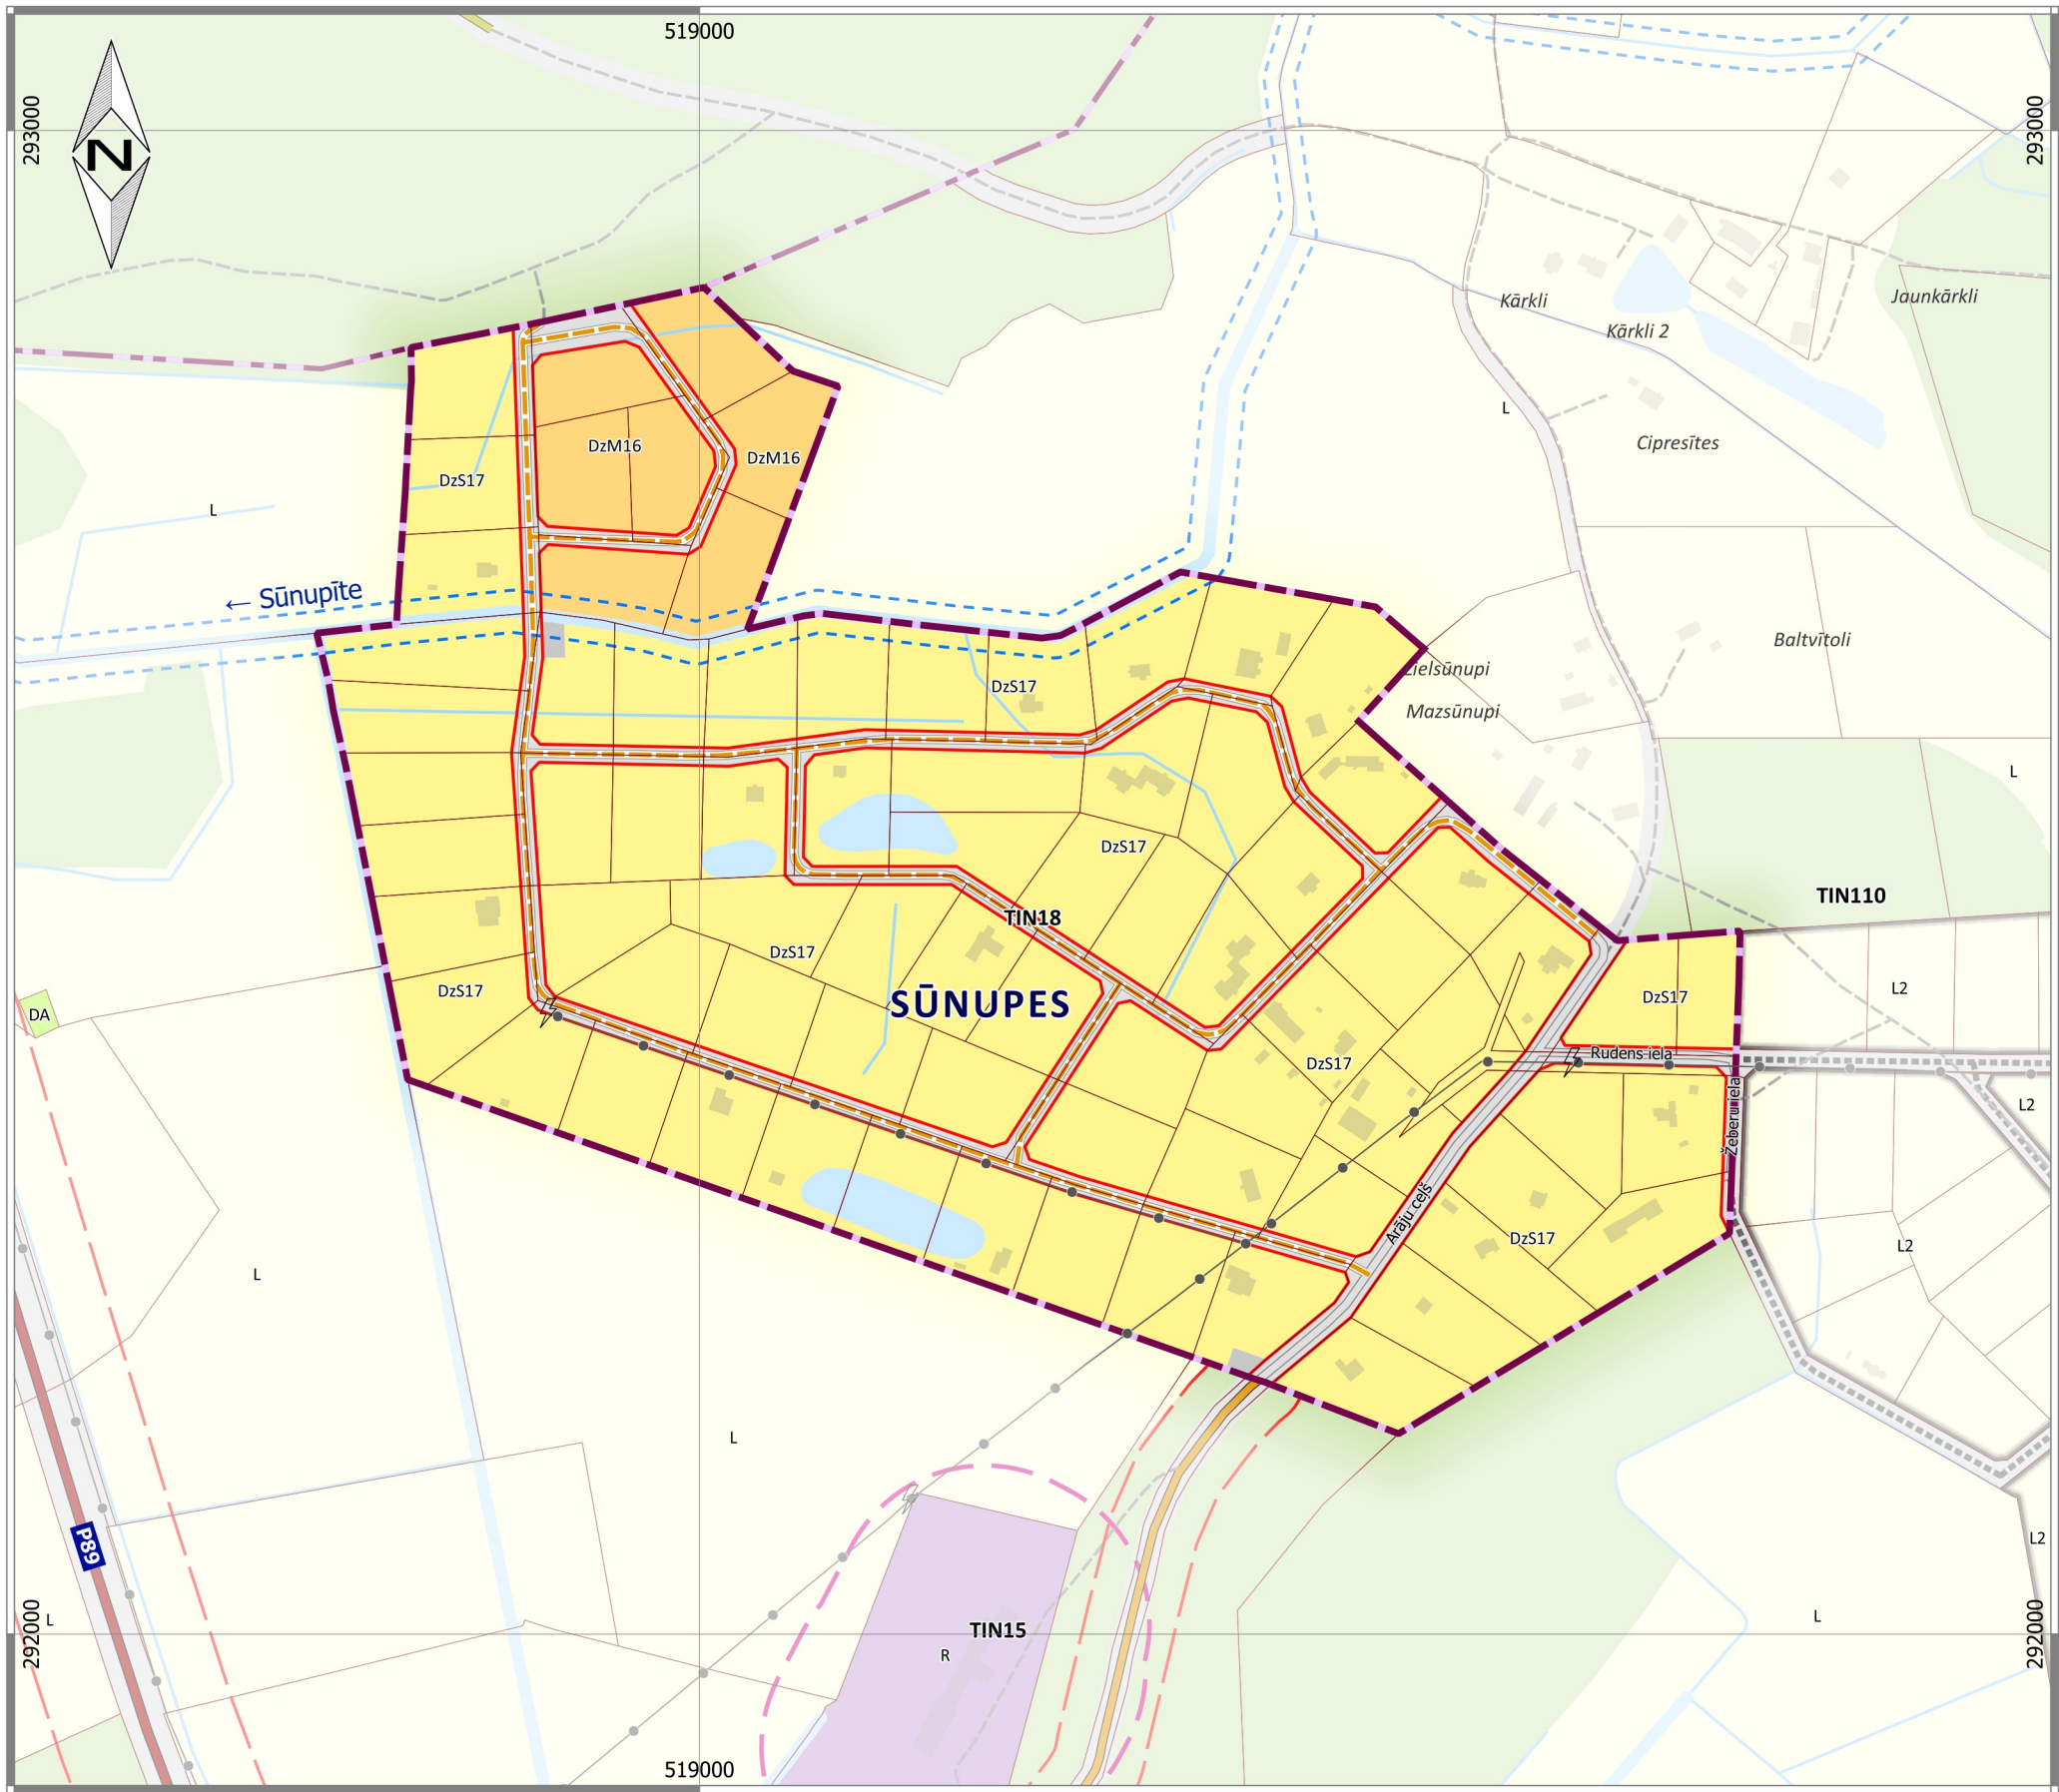


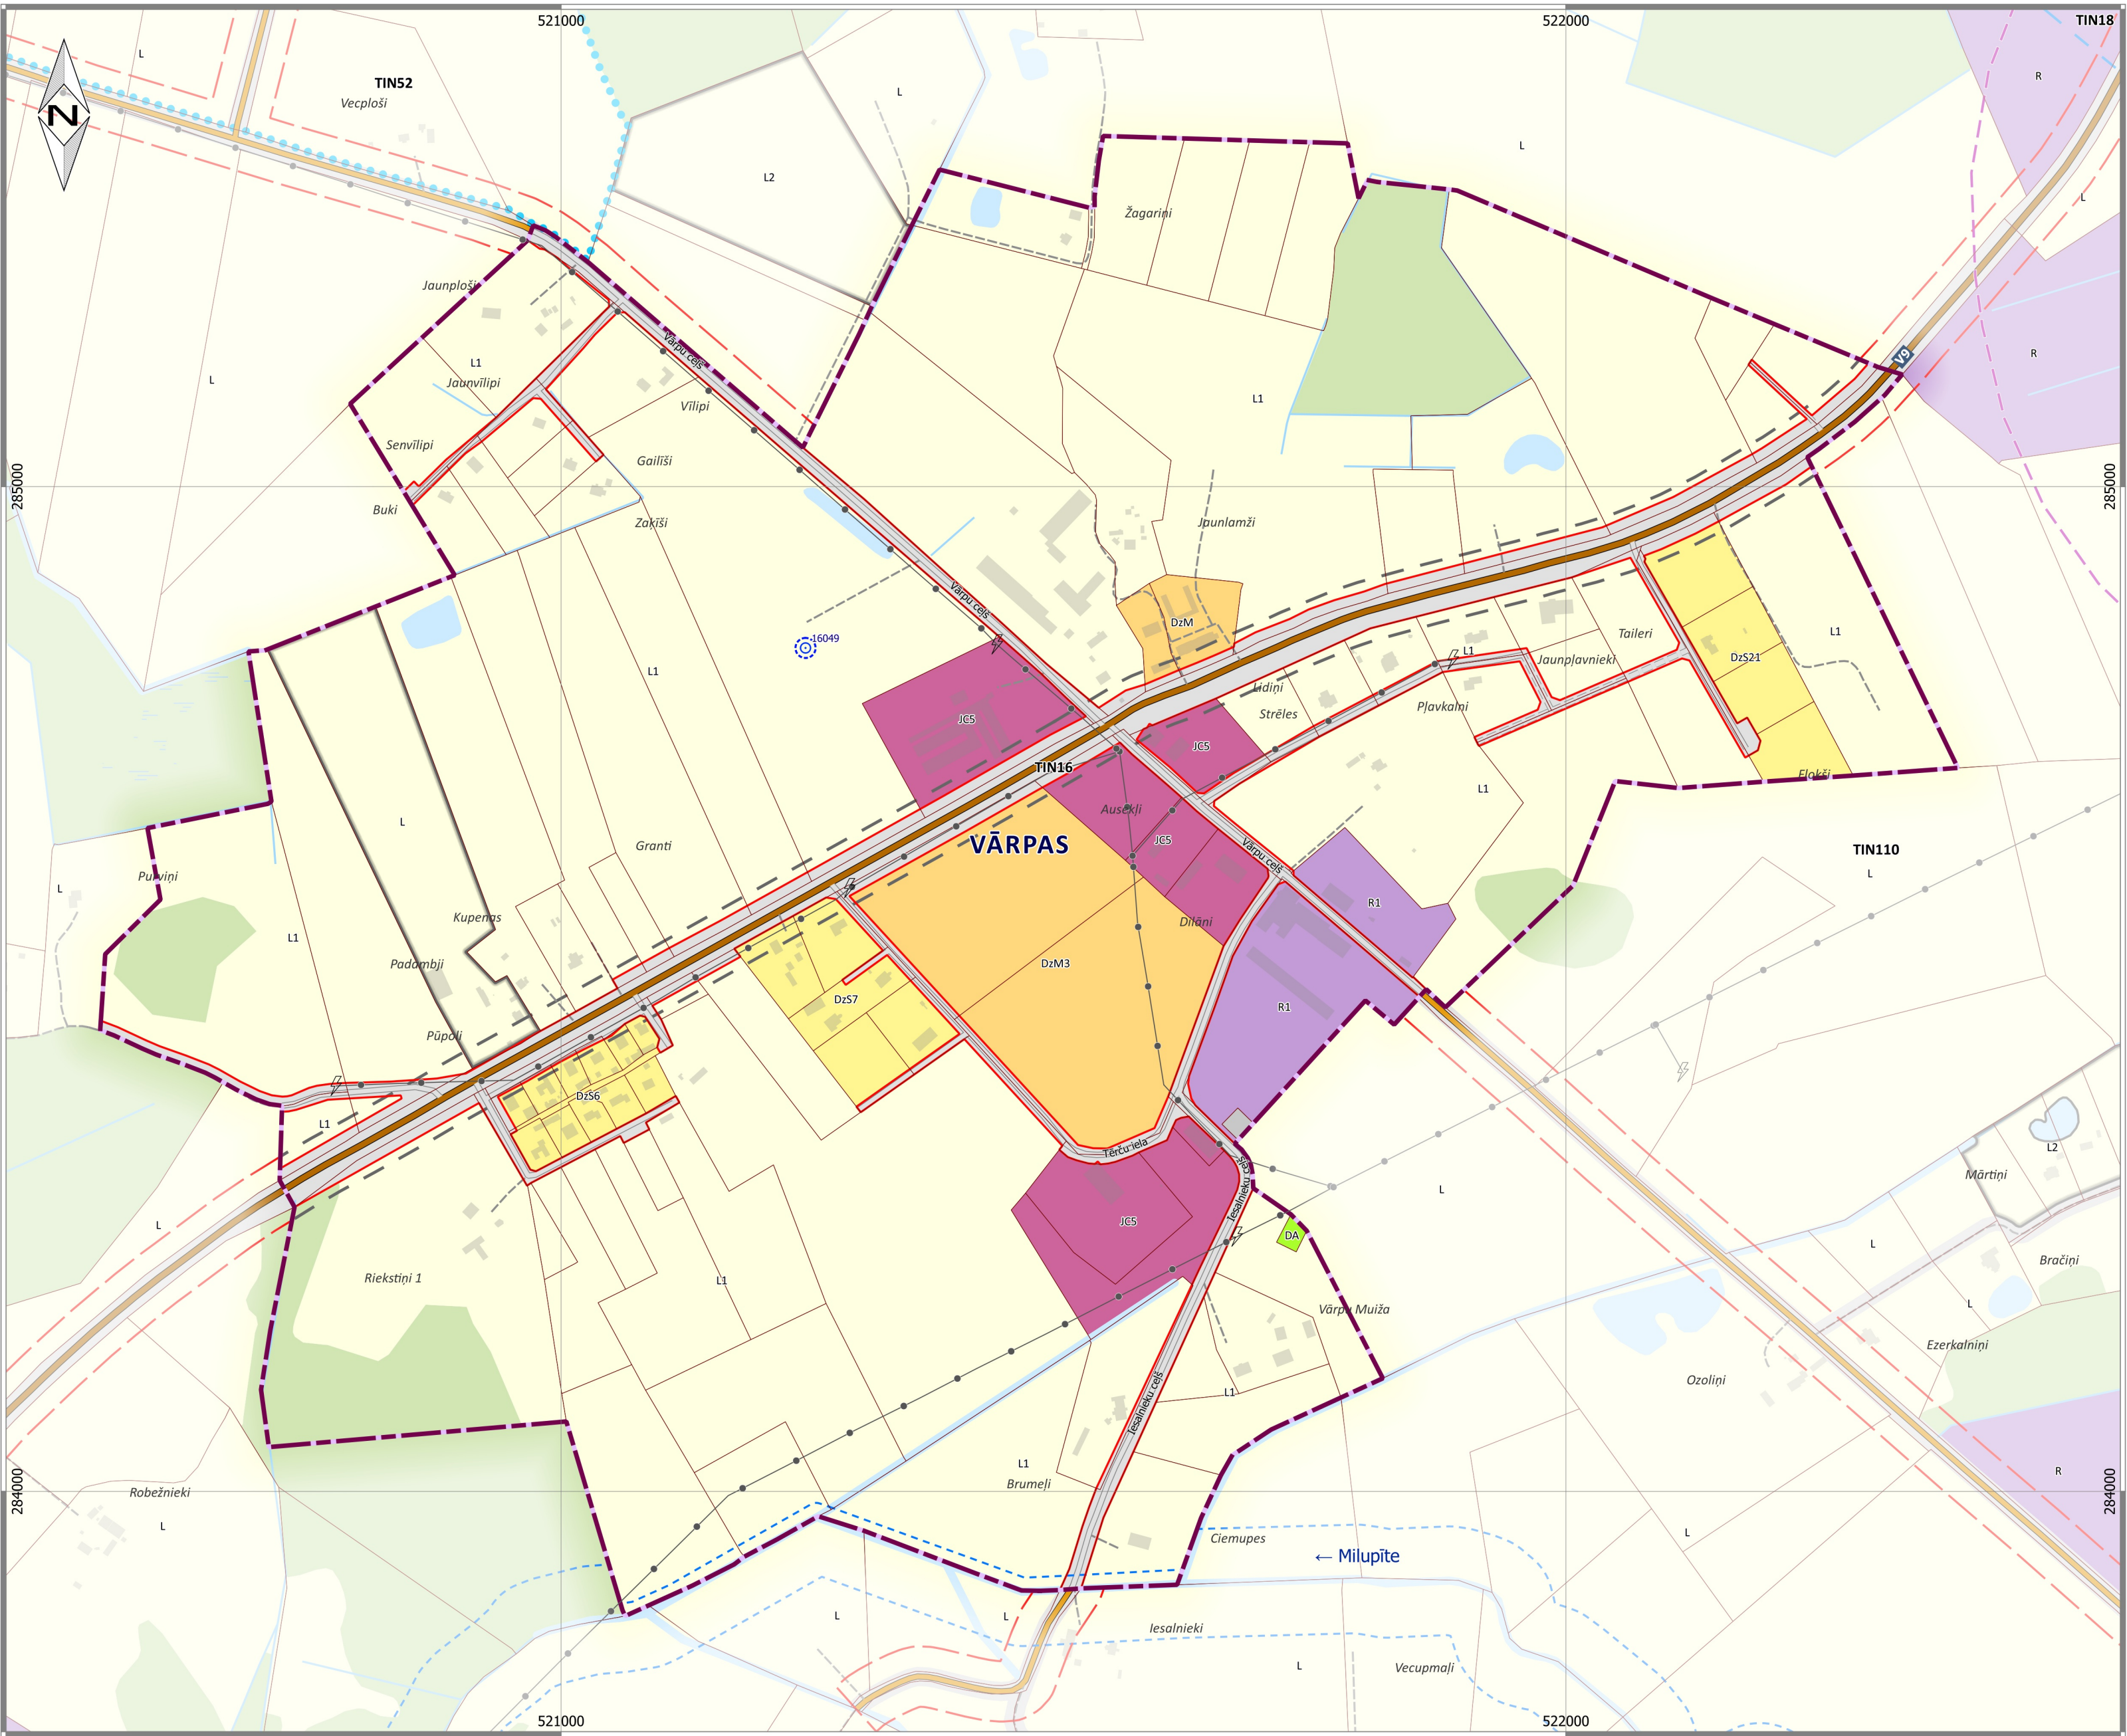

ĶEKAVAS NOVADA TERITORIJAS PLĀNOJUMS

VĀRPAS, MERCENDARBE, SŪNUPES

Apzīmējumi

- Pazemes ūdens nemšanas vieta, urbuma nr. LVGMC datu bāzē
- Elektrisko tīklu sadales iekārta
- 20 kilovoltu elektrisko tīklu gaisvadu līnija
- 20 kilovoltu elektrisko tīklu kabelu līnija
- Valsts reģionālais autoceļš
- Valsts vietējais autoceļš
- Komersanta ceļš
- Pašvaldības ceļš
- Pašvaldības nozīmes ceļš, iela
- Iela
- Plānota iela
- Cits ceļš
- Plānots cits ceļš
- Purvs
- Ūdenstece, grāvis
- Ēka
- Zemes vienības robeža
- Pilsētas, ciema robeža
- Pagasta robeža
- Novada robeža

Apgrūtinājumi un aprobežojumi


- Aizsargjosla (aizsardzības zona) ap kultūras pieminekli
- Virszemes ūdensobjektu aizsargjosla
- Stingra režīma aizsargjosla ap ūdens nemšanas vietu
- Ķīmiskā aizsargjosla ap ūdens nemšanas vietu
- Ekspluatācijas aizsargjosla gar autoceļu
- Ekspluatācijas aizsargjosla gar ielu – sarkanā līnija
- Ekspluatācijas aizsargjosla ap optiskajiem teleskopiem un radioteleskopiem
- Dižkoks
- Īpaši aizsargjāmā dabas teritorija

Teritorijas ar īpašiem noteikumiem

- Ierobežojumi ap lauksaimniecības dzīvnieku turēšanas būvēm (TIN15)
- Teritorija gar valsts autoceļiem apdzīvotās vietās (TIN16)
- Lidlauka tālās ietekmes zona (TIN18)
- Teritorija, kurā aizliegta vēja elektrostaciju būvniecība, ja to jauda ir lielāka par 20 kW (TIN110)
- Baldones lauku ainava (TIN52)

Funkcionālais zonējums

- Savrupmāju apbūves teritorija (DzS)
- Mazstāvu dzīvojamās apbūves teritorija (DzM)
- Jauktas centra apbūves teritorija (JC)
- Rūpnieciskās apbūves teritorija (R)
- Tehniskās apbūves teritorija (TA)
- Transporta infrastruktūras teritorija (TR)
- Dabas un apstādījumu teritorija (DA)
- Mežu teritorija (M)
- Lauksaimniecības teritorija (L)
- Ūdeņu teritorija (Ū)
- Robeža starp funkcionālo zonu un tās apakšzonu vai starp apakšzonām

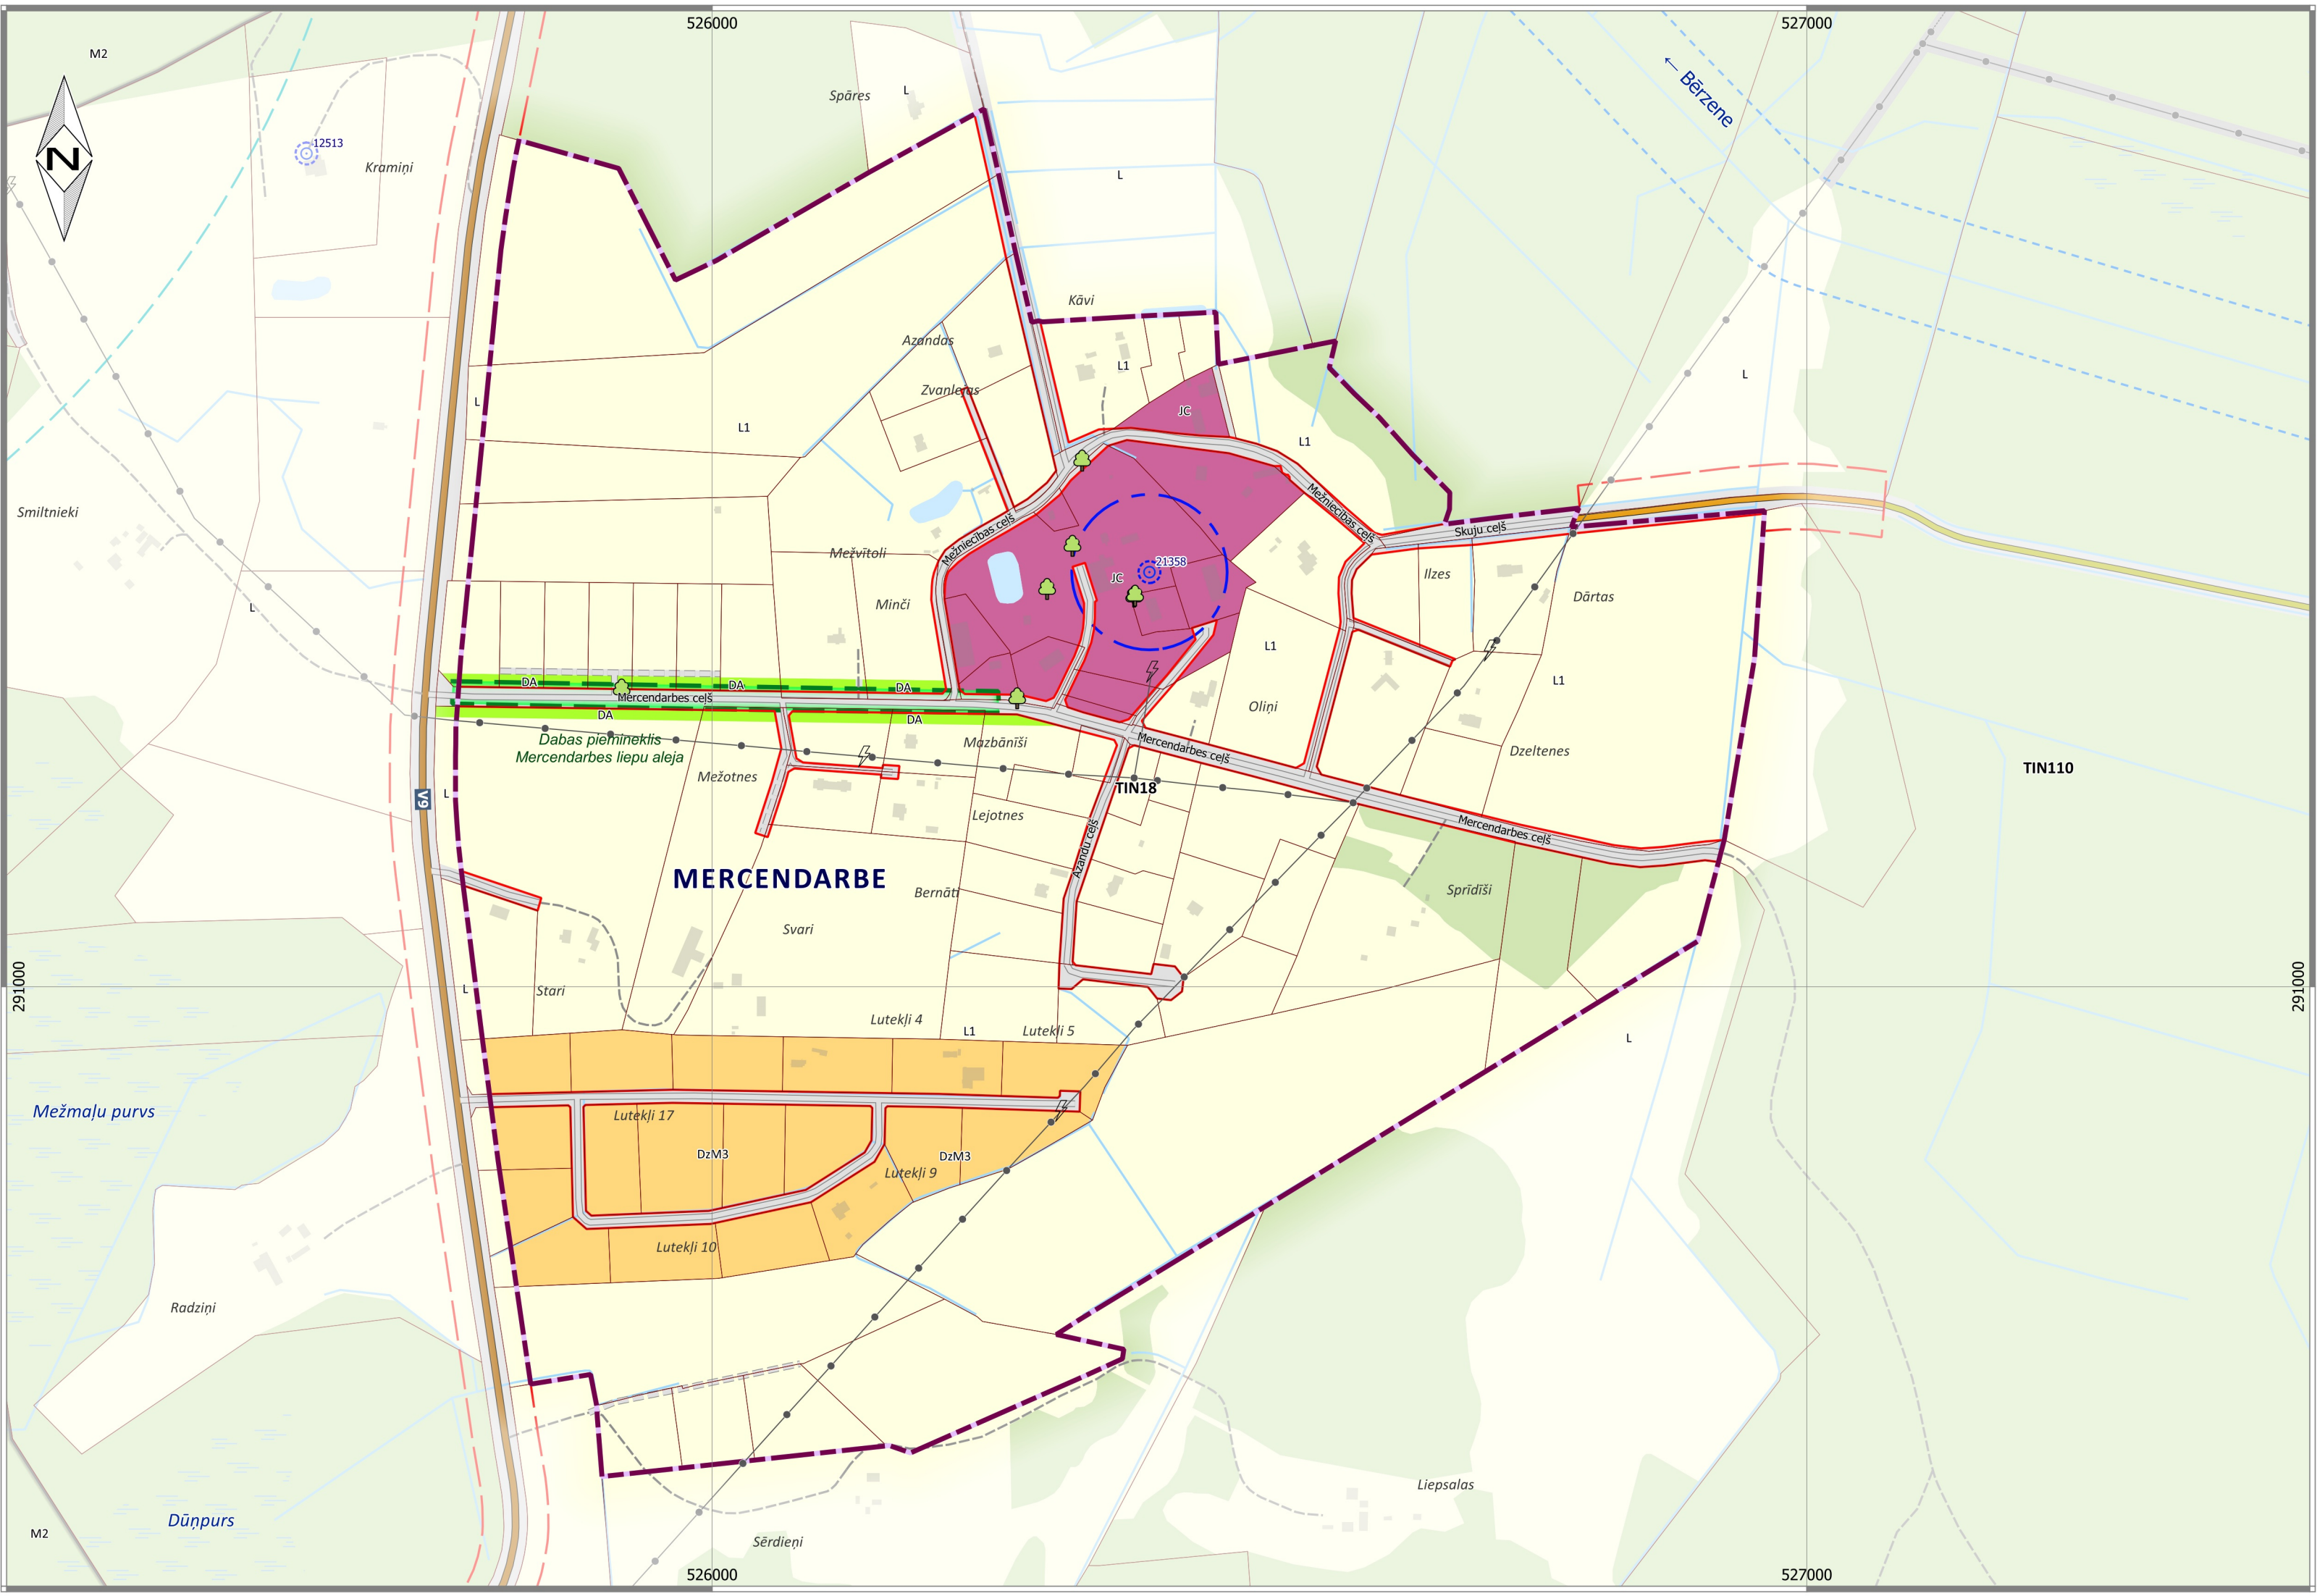

0 100 200 m

Mērogs 1:5 000

Mēroga noteiktība 1:10 000

Izstrādāja Izstrādes vadītājs Projekta vadītāja Kartogrāfs	V. Uzvarāns J. Austrups M. Kalvāne J. Skudra	Pasāksts 	Datums 	Pasūtītājs 	Izstrādātājs
				KEKAVAS NOVADA PASVALDĪBA	
				Projekts 	
				KEKAVAS NOVADA TERITORIJAS PLĀNOJUMS	
				Lapas nosaukums 	
				FUNKCIONĀLAIS ZONĒJUMS	
Kartes dati: topogrāfiskā karte M 1:10000 © Latvijas Geotelpiskās informācijas aģentūra, 2017. - 2023. Kadastra informācijas sistēmas dati © Valsts zemes dienests, 2025. Latvijas ģeodēzisko koordinātu sistēma (LKS-92 TM)					SIA "METRUM" Reģ. Nr. 40003388748 Ģeotrušes iela 47-3, Rīga www.metrum.lv
					Mērogs
					Lapa
					Lapas
					1:5000